



PARKIMINE

-1. korrus

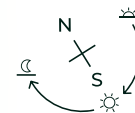

Kalmistu tänav

RAADI

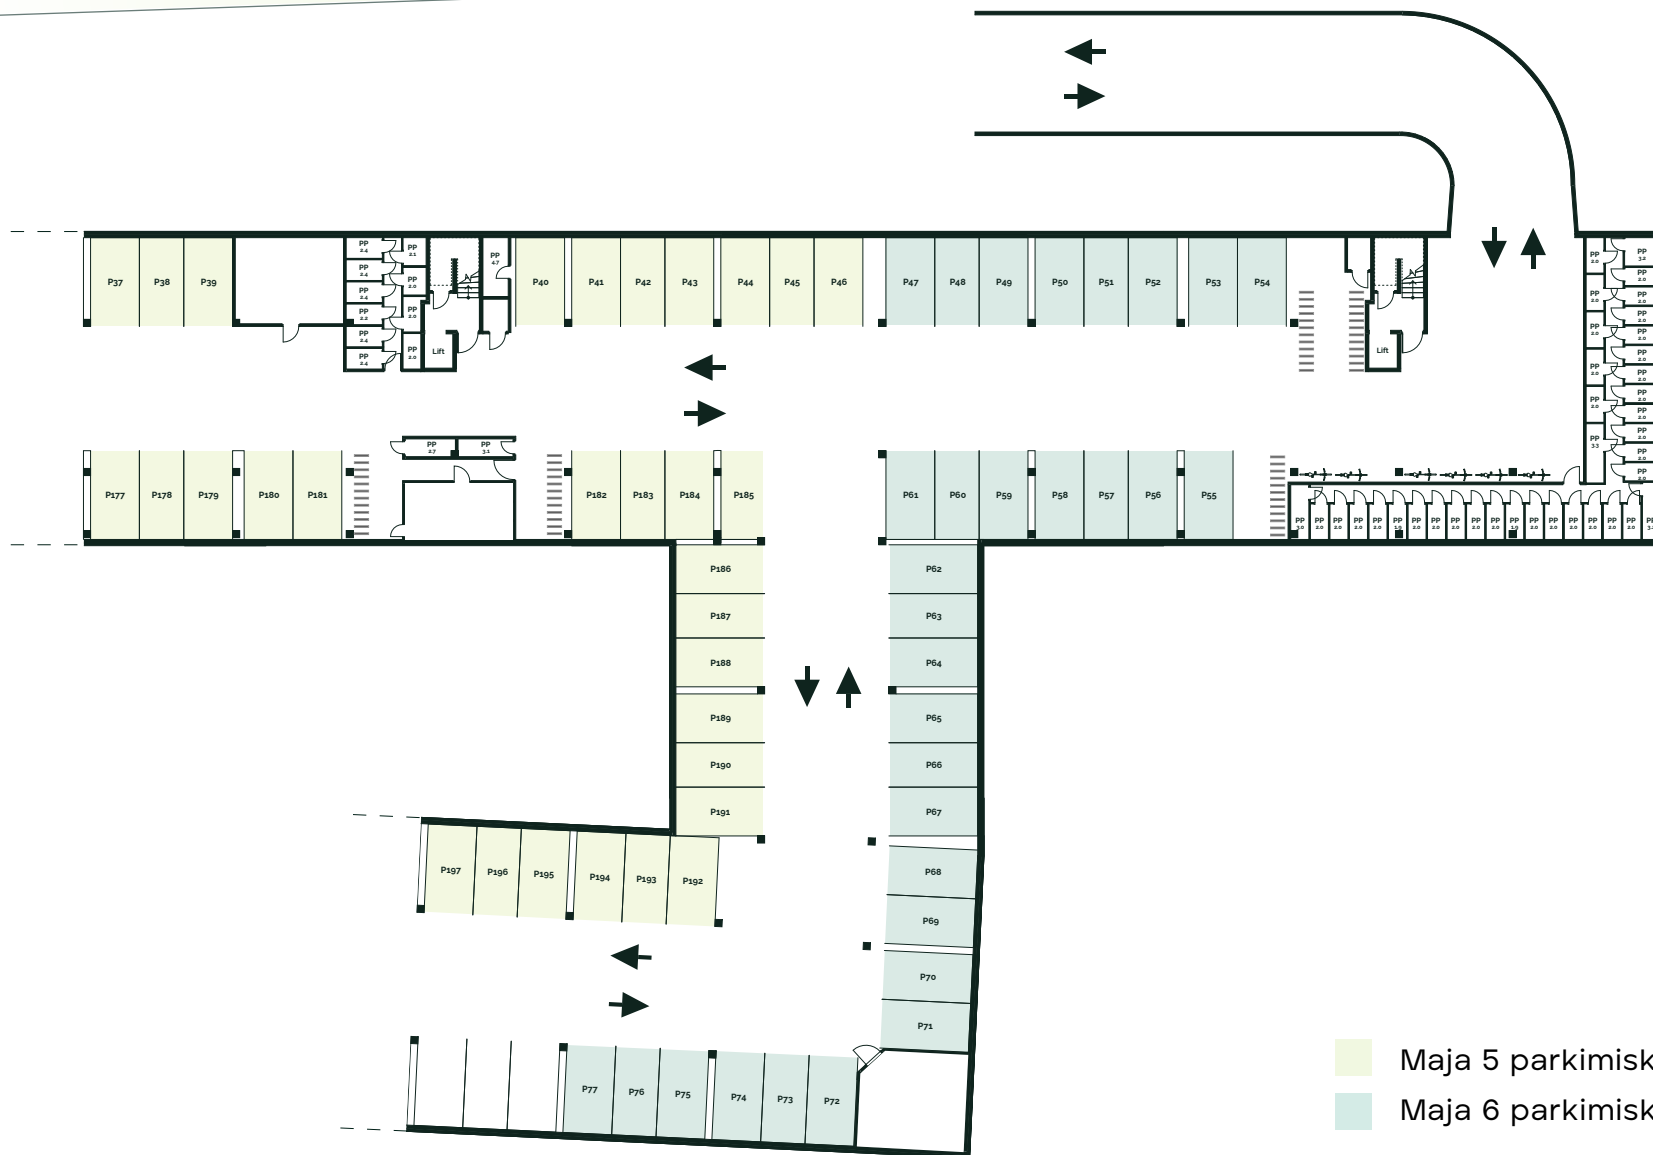

- Maja 5 parkimiskohad
- Maja 6 parkimiskohad

KESKLINN

Peetri tänav

*Müügiplan on informatiivne. Detailne info on saadaval arhitektuursel plaanil.